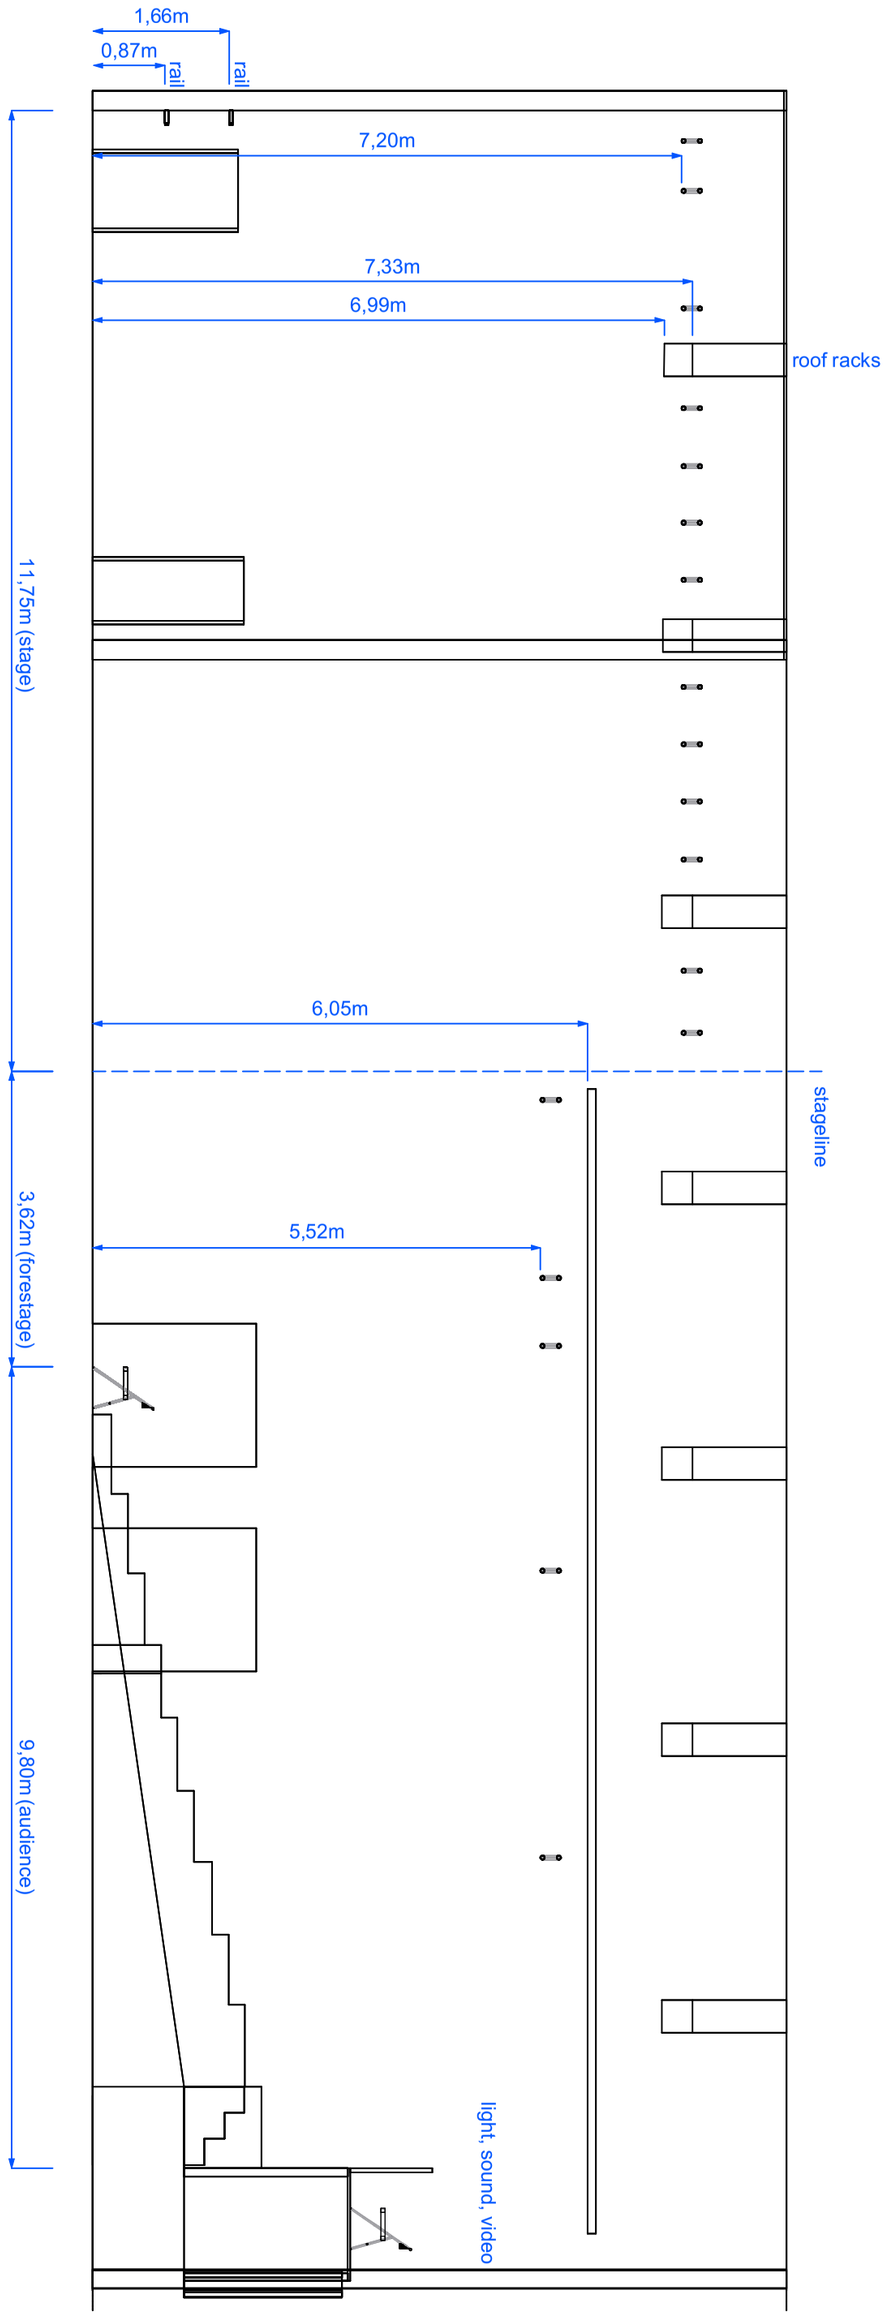


# Hebbel am Ufer GmbH Berlin HAU 2

Hallesches Ufer 32, 10963 Berlin

"Produktion"

## Seitenansicht

Schulz

M 1:75

A3

16.09.2015

Alle Maße sind im Theater zu prüfen!