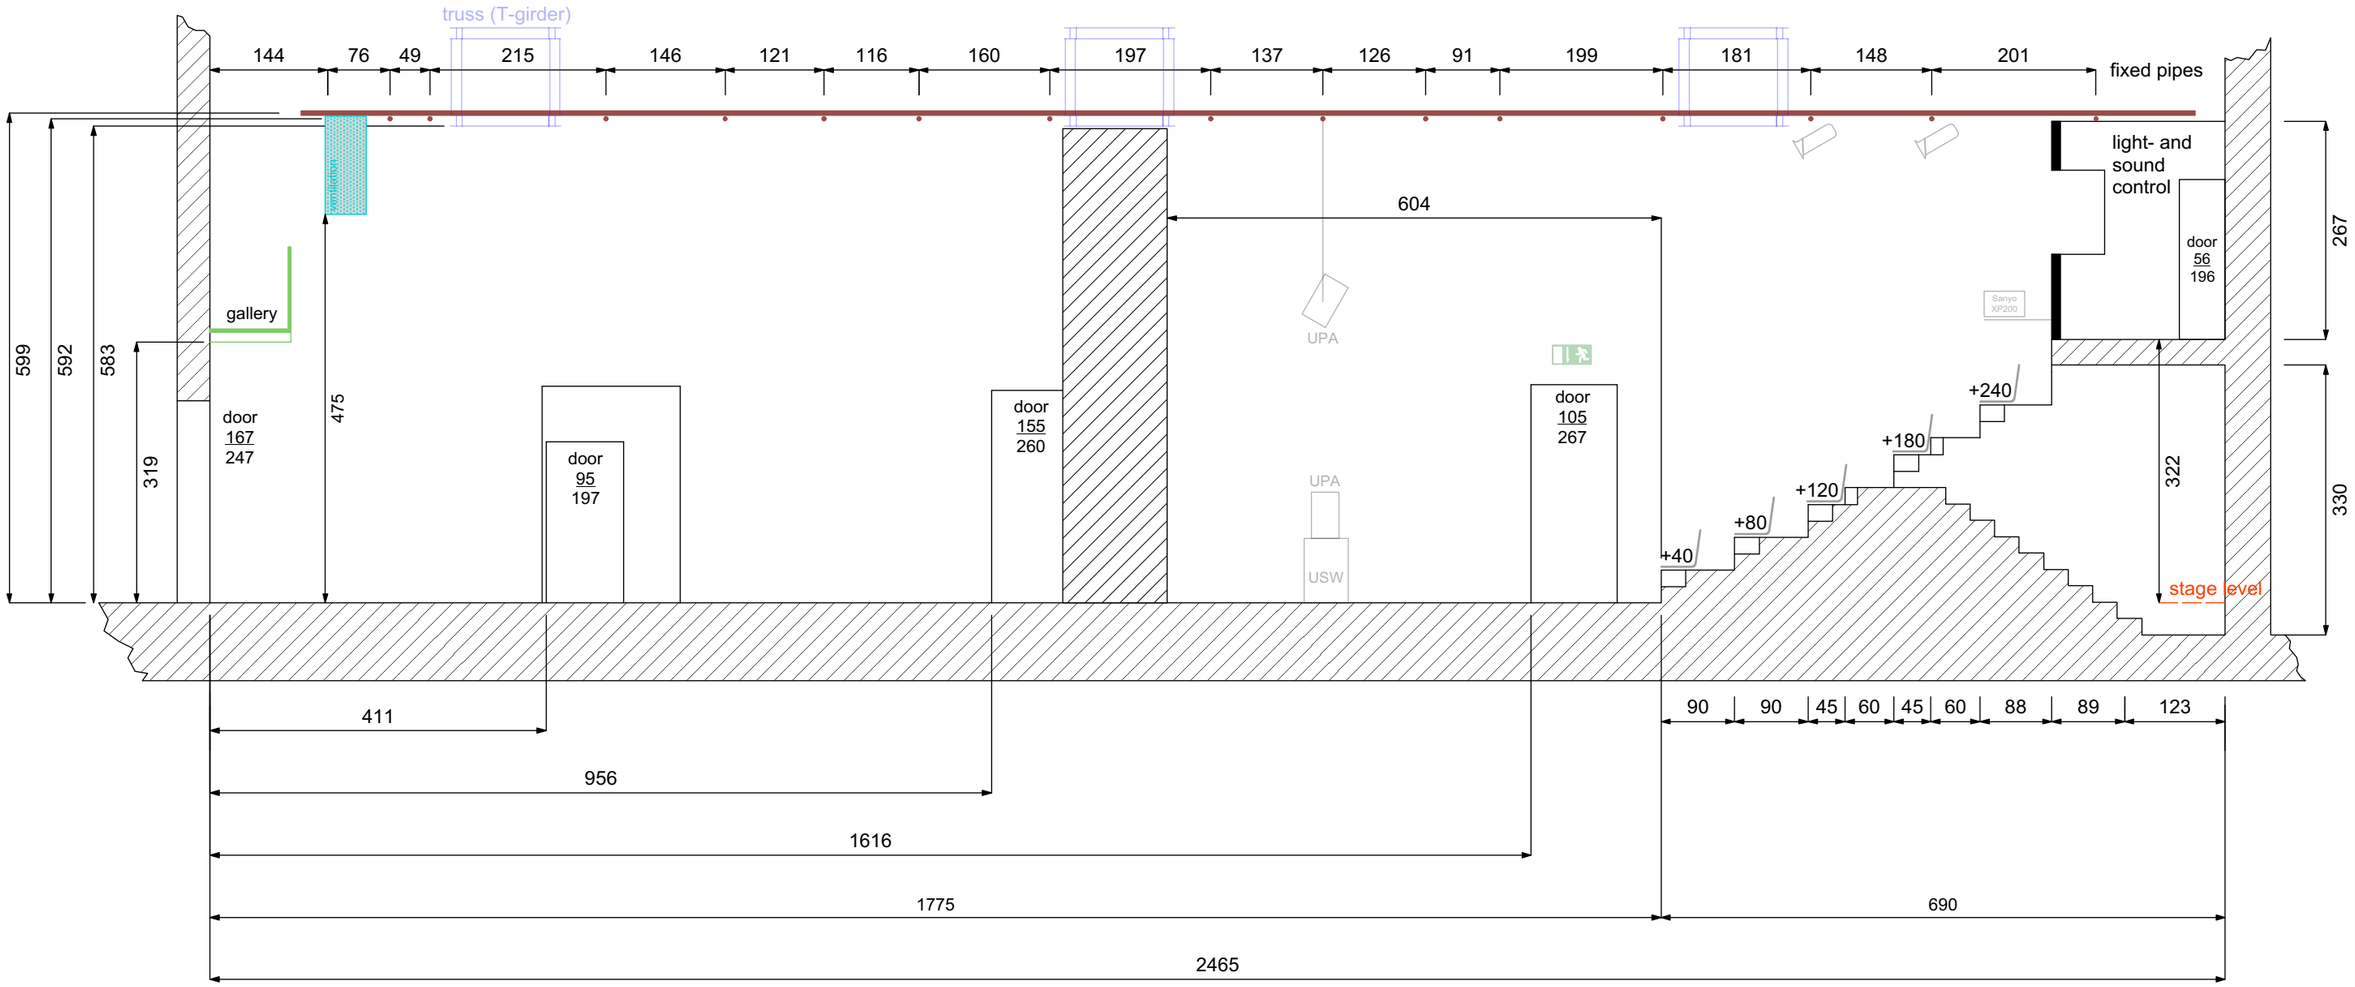

0 1 2 3 4 5 6 7 8 9 10 m

B - B

Alle Maße sind im Theater zu prüfen!

as

1:75 (A3)

20.4.2016

Hebbel am Ufer GmbH Berlin HAU 3

Tempelhofer Ufer 10, 10963 Berlin
3. OG

HAU 3